


COMUNE DI ALCARA LI FUSI
 PROVINCIA DI MESSINA
PIANO REGOLATORE GENERALE
 (L.R. n. 19 del 13/8/2020 e successive modifiche e integrazioni)

Elaborato: _____ Tavola: **A1**
 Scala: **1/100.000**
 Data: _____

Progettista incaricato:
 Prof. Arch. Adamo Carmelo Lamponi

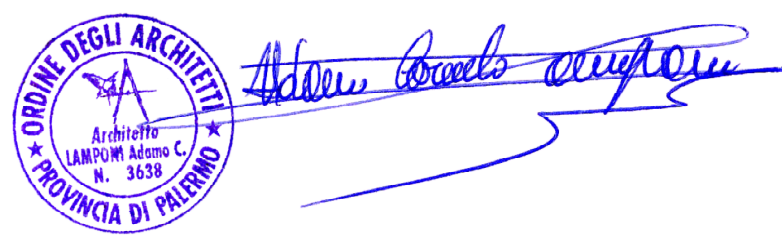

Collaboratori:
 Arch. Vincenzo Alaimo, Arch. Antonella Di Blatto, Arch. Enrichetta Rita Fiorella,
 Dott.ssa Eliana Ernestina Lamponi

Visti e annotazioni:

LEGENDA	
SIMBOLO	DEFINIZIONE
	Corsi d'acqua e impluvi
	Capoluoghi di Provincia
	Centri urbani
	Autostrada Messina - Palermo
	Strade statali
	Strade provinciali
	Linea ferrata Messina - Palermo
	Confine comunali
	Confine del territorio provinciale
	Zona "A" Parco dei Nebrodi
	Zona "B" Parco dei Nebrodi
	Zona "C" Parco dei Nebrodi
	Zona "D" Parco dei Nebrodi

